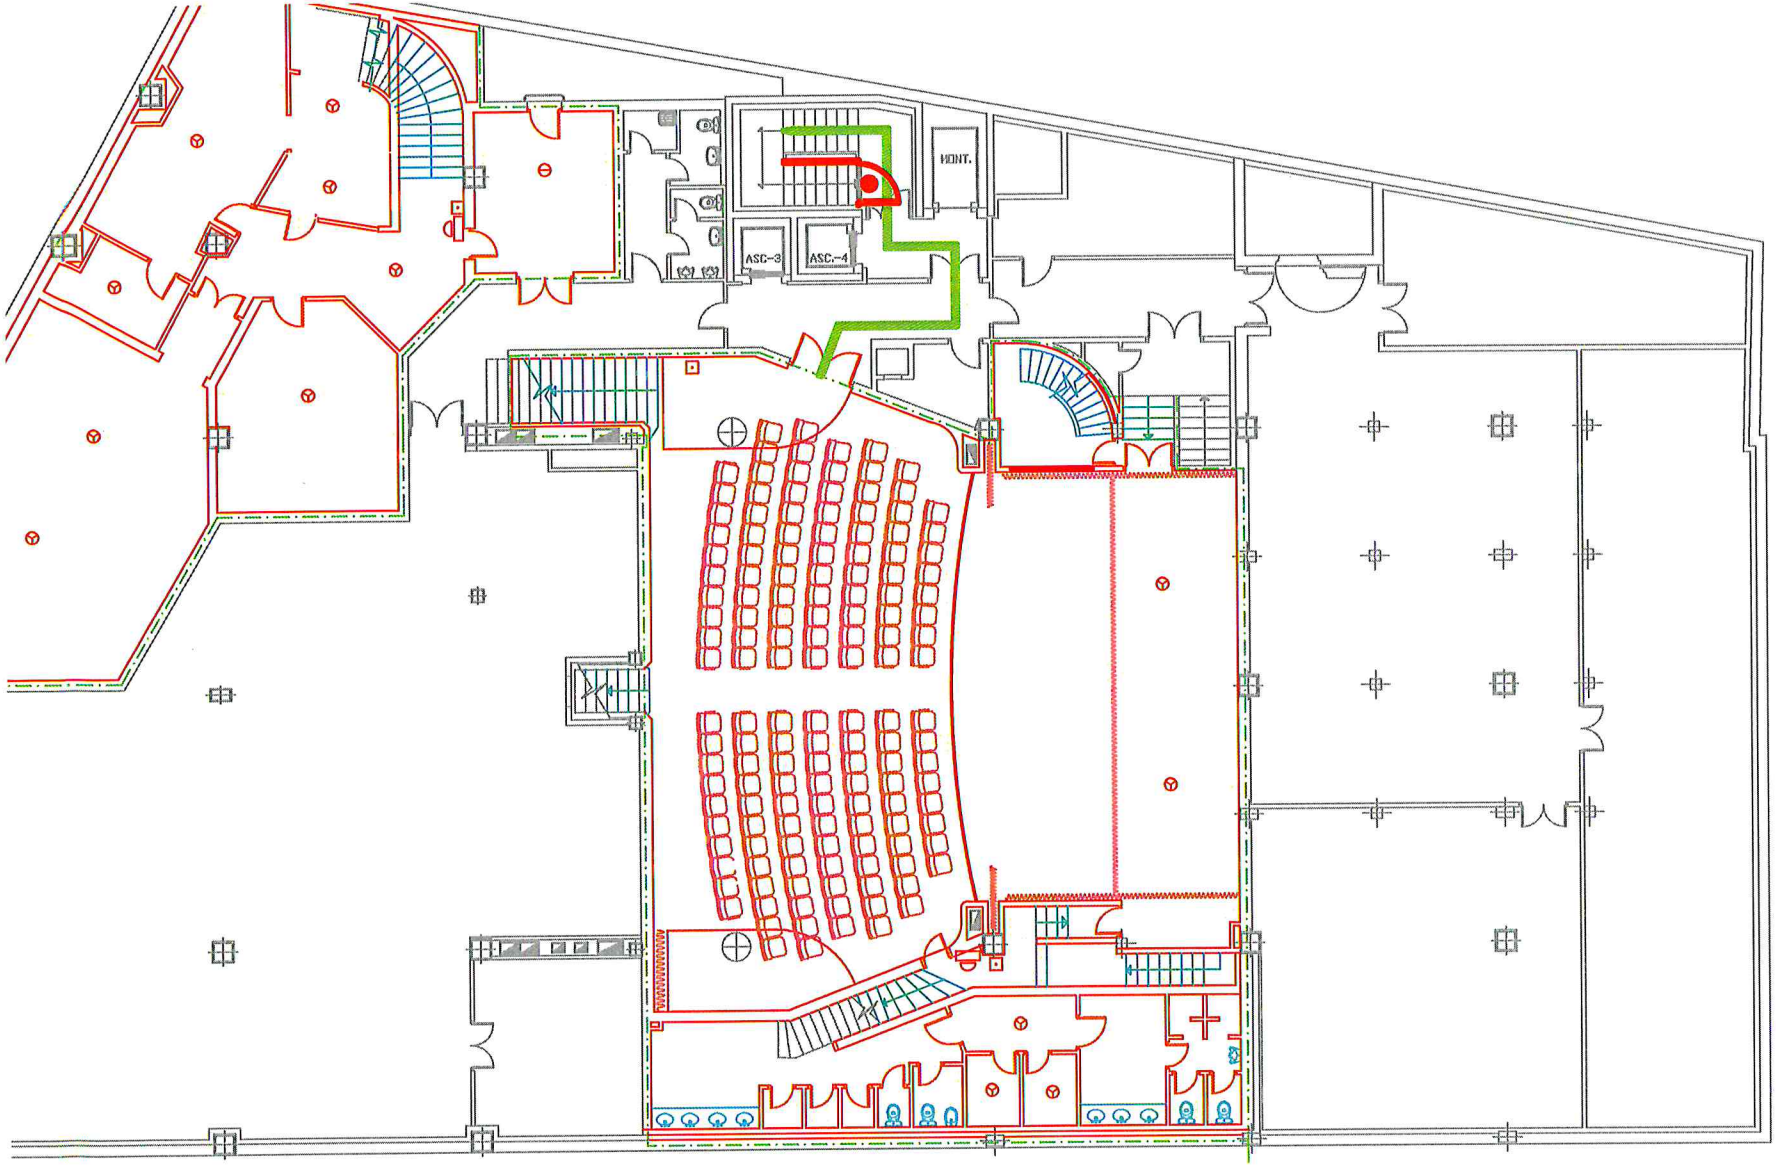

MODIFICACIONES

LA PROPIEDAD:

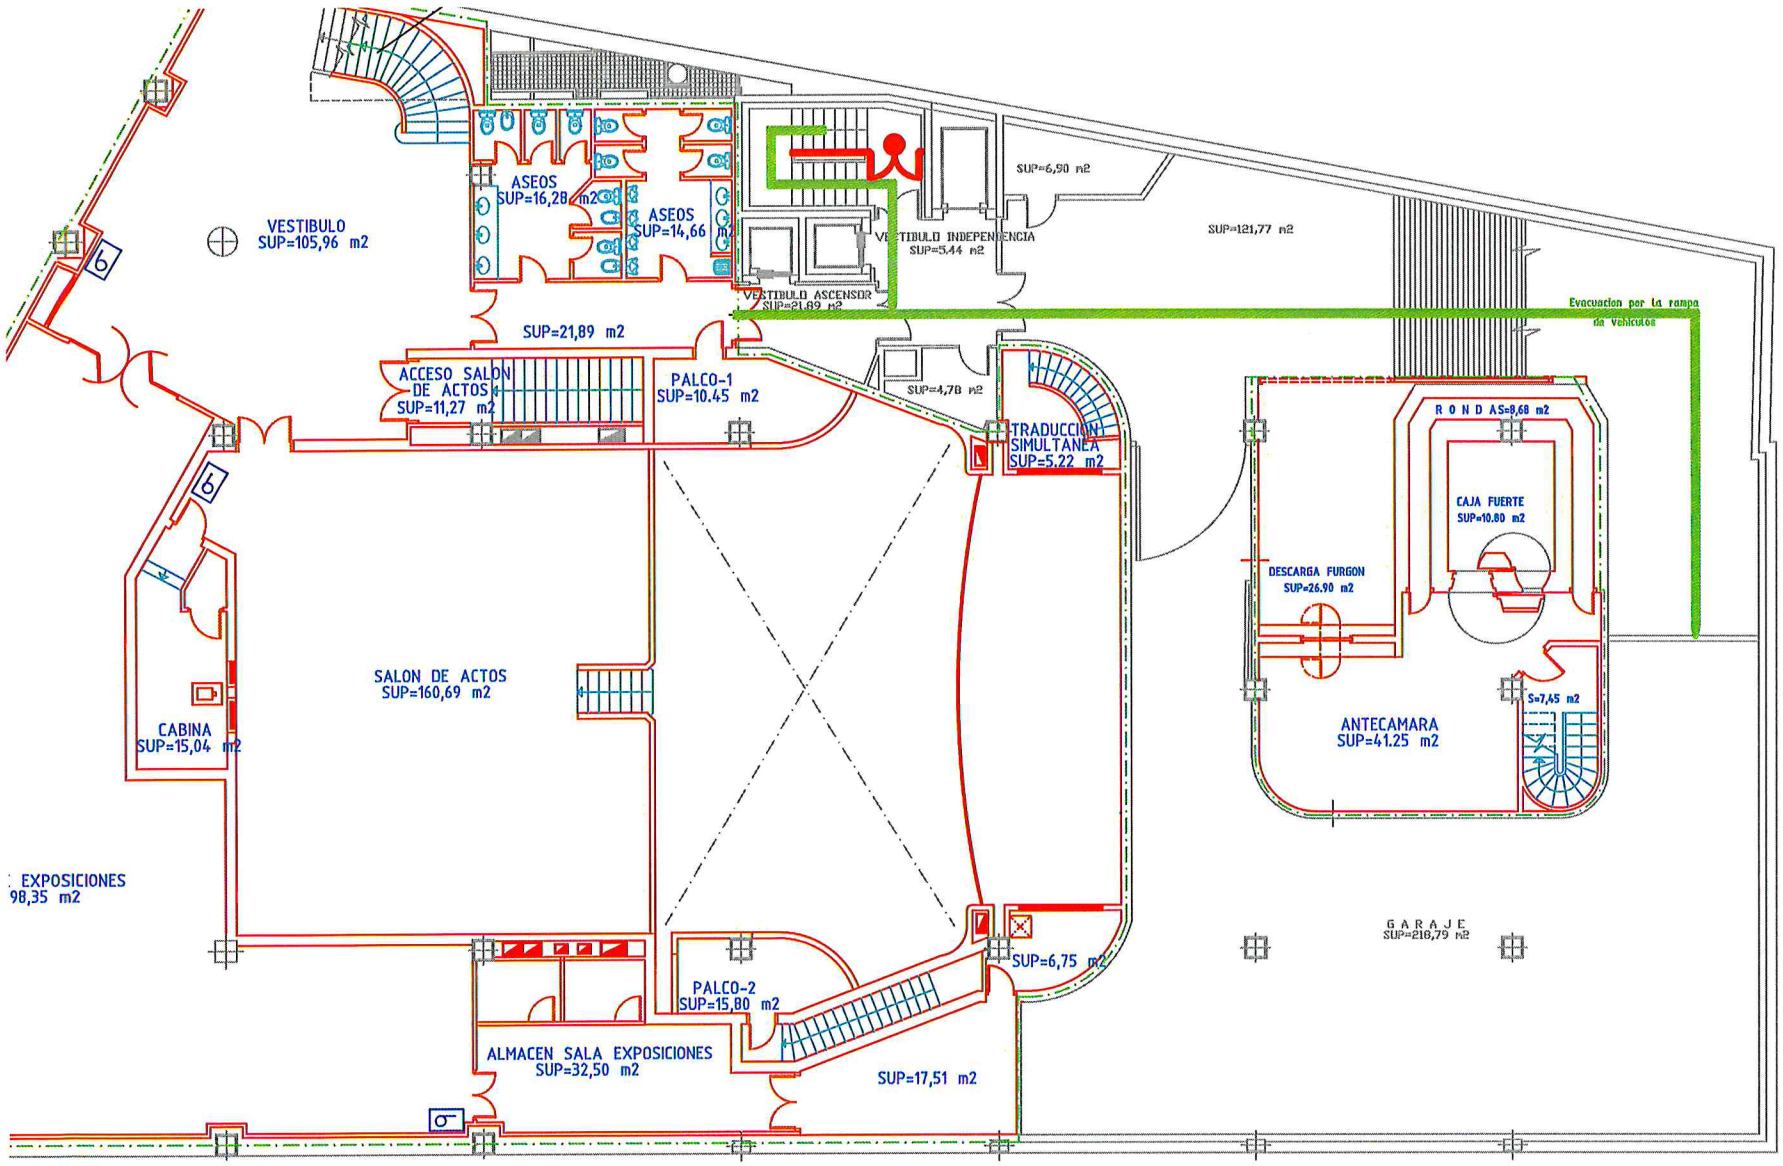

CUADRO DE SUPERFICIES
SUPERFICIE CONSTRUIDA.....1336,36 m2.
SUPERFICIE UTIL.....1081,97 m2.....

SUPERFICIES CAJA ESPAÑA
SUPERFICIE CONSTRUIDA.....1009,62 m2
SUPERFICIE UTIL.....727,45 m2.....

MODIFICACIONES

LA PROPIEDAD:

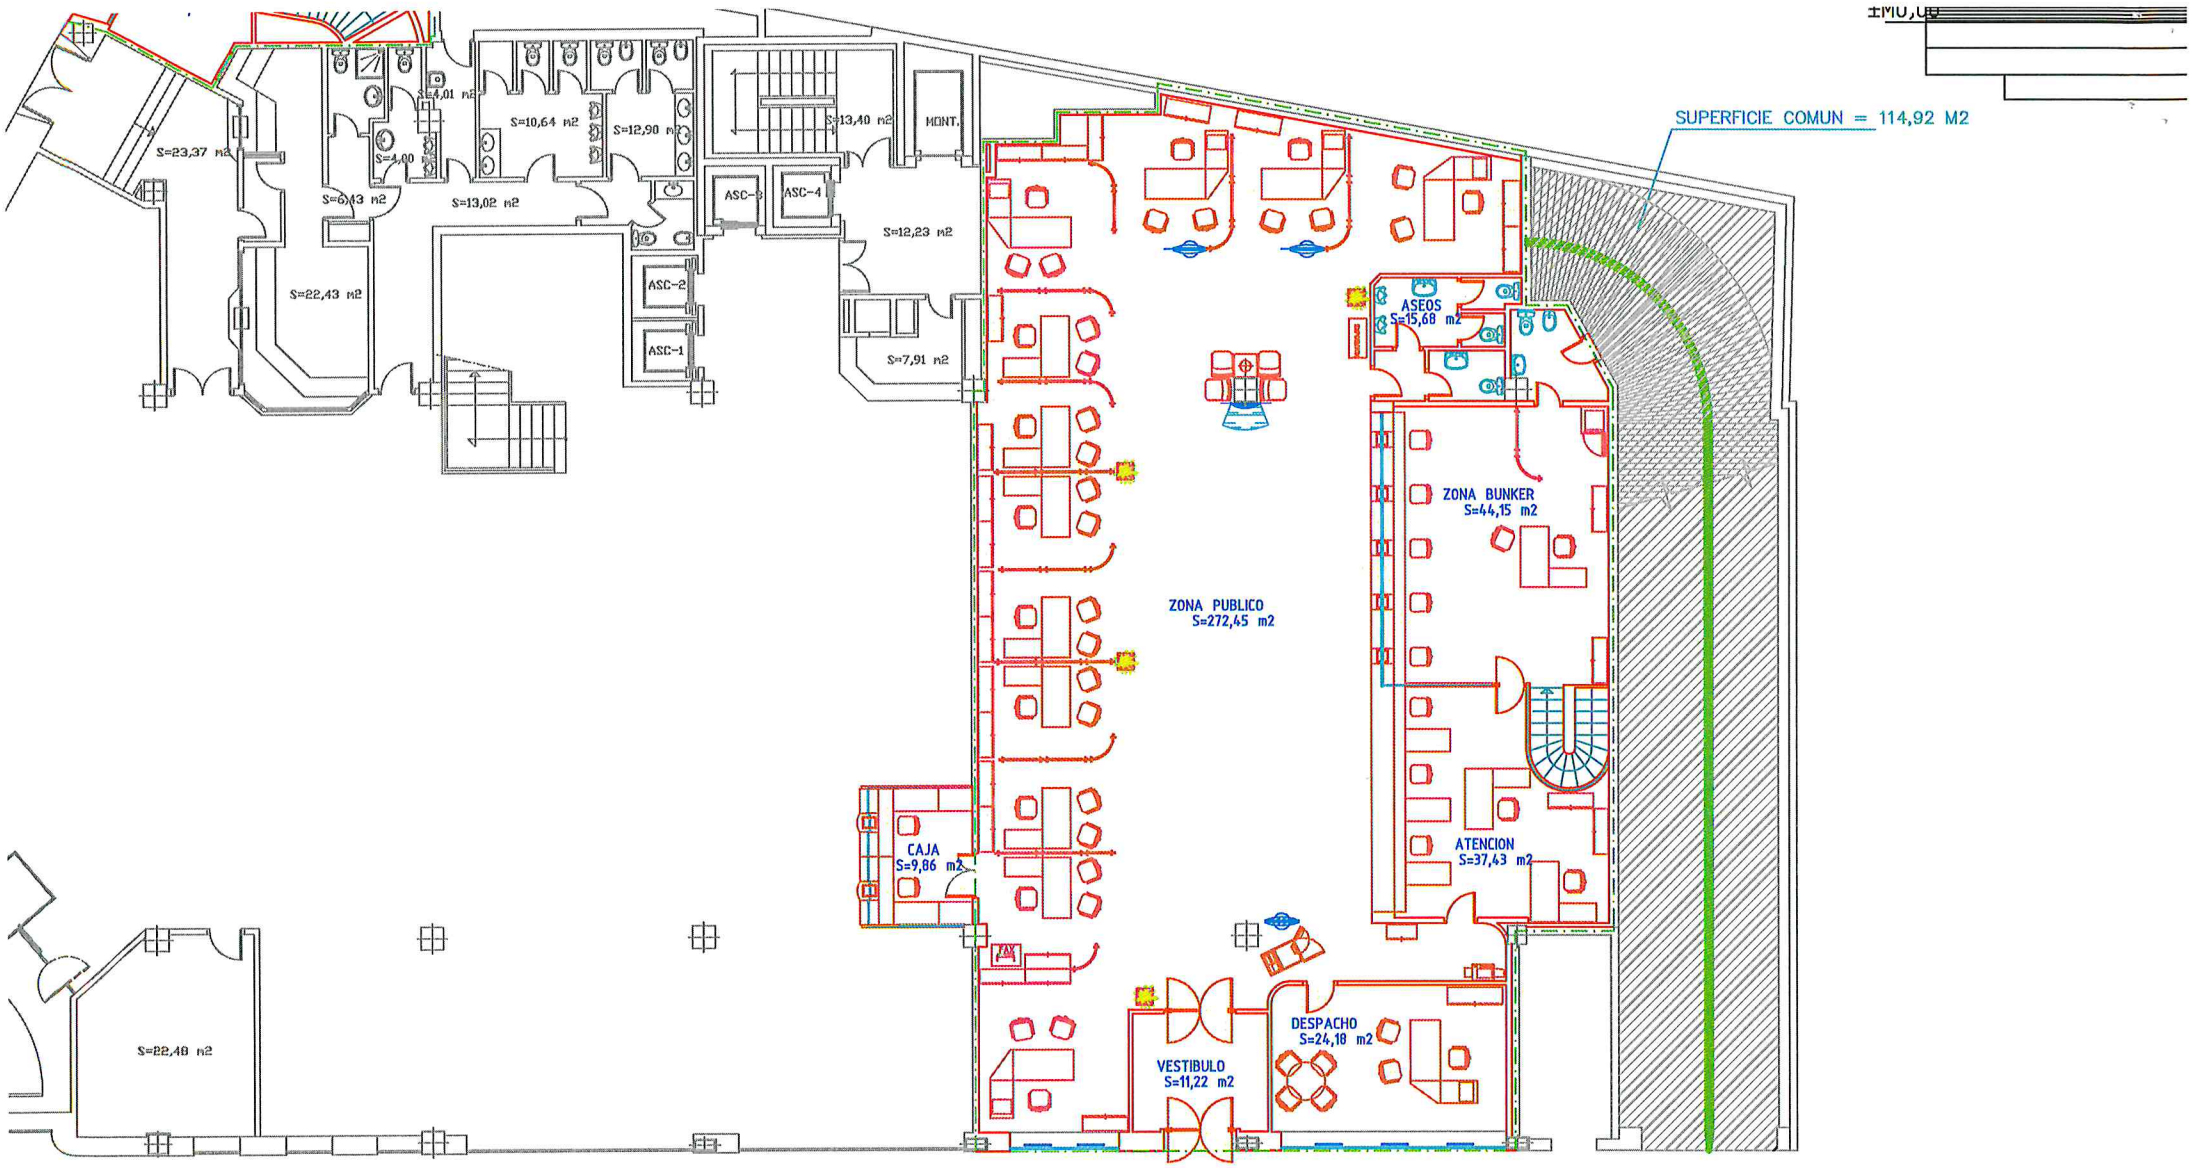

CUADRO DE SUPERFICIES

SUPERFICIE CONSTRUIDA 494,16 m2.
SUPERFICIE UTIL.....1185,66 m2.....

SUPERFICIES CAJA ESPAÑA

SUPERFICIE CONSTRUIDA 495,40 m2
SUPERFICIE UTIL.....442,81 m2.....

MODIFICACIONES

LA PROPIEDAD: